



峰町キャンパス配置図

校地面積 104,540㎡
校舎面積 68,078㎡

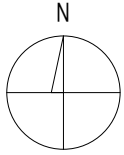


平面図 ①

平面図 ②

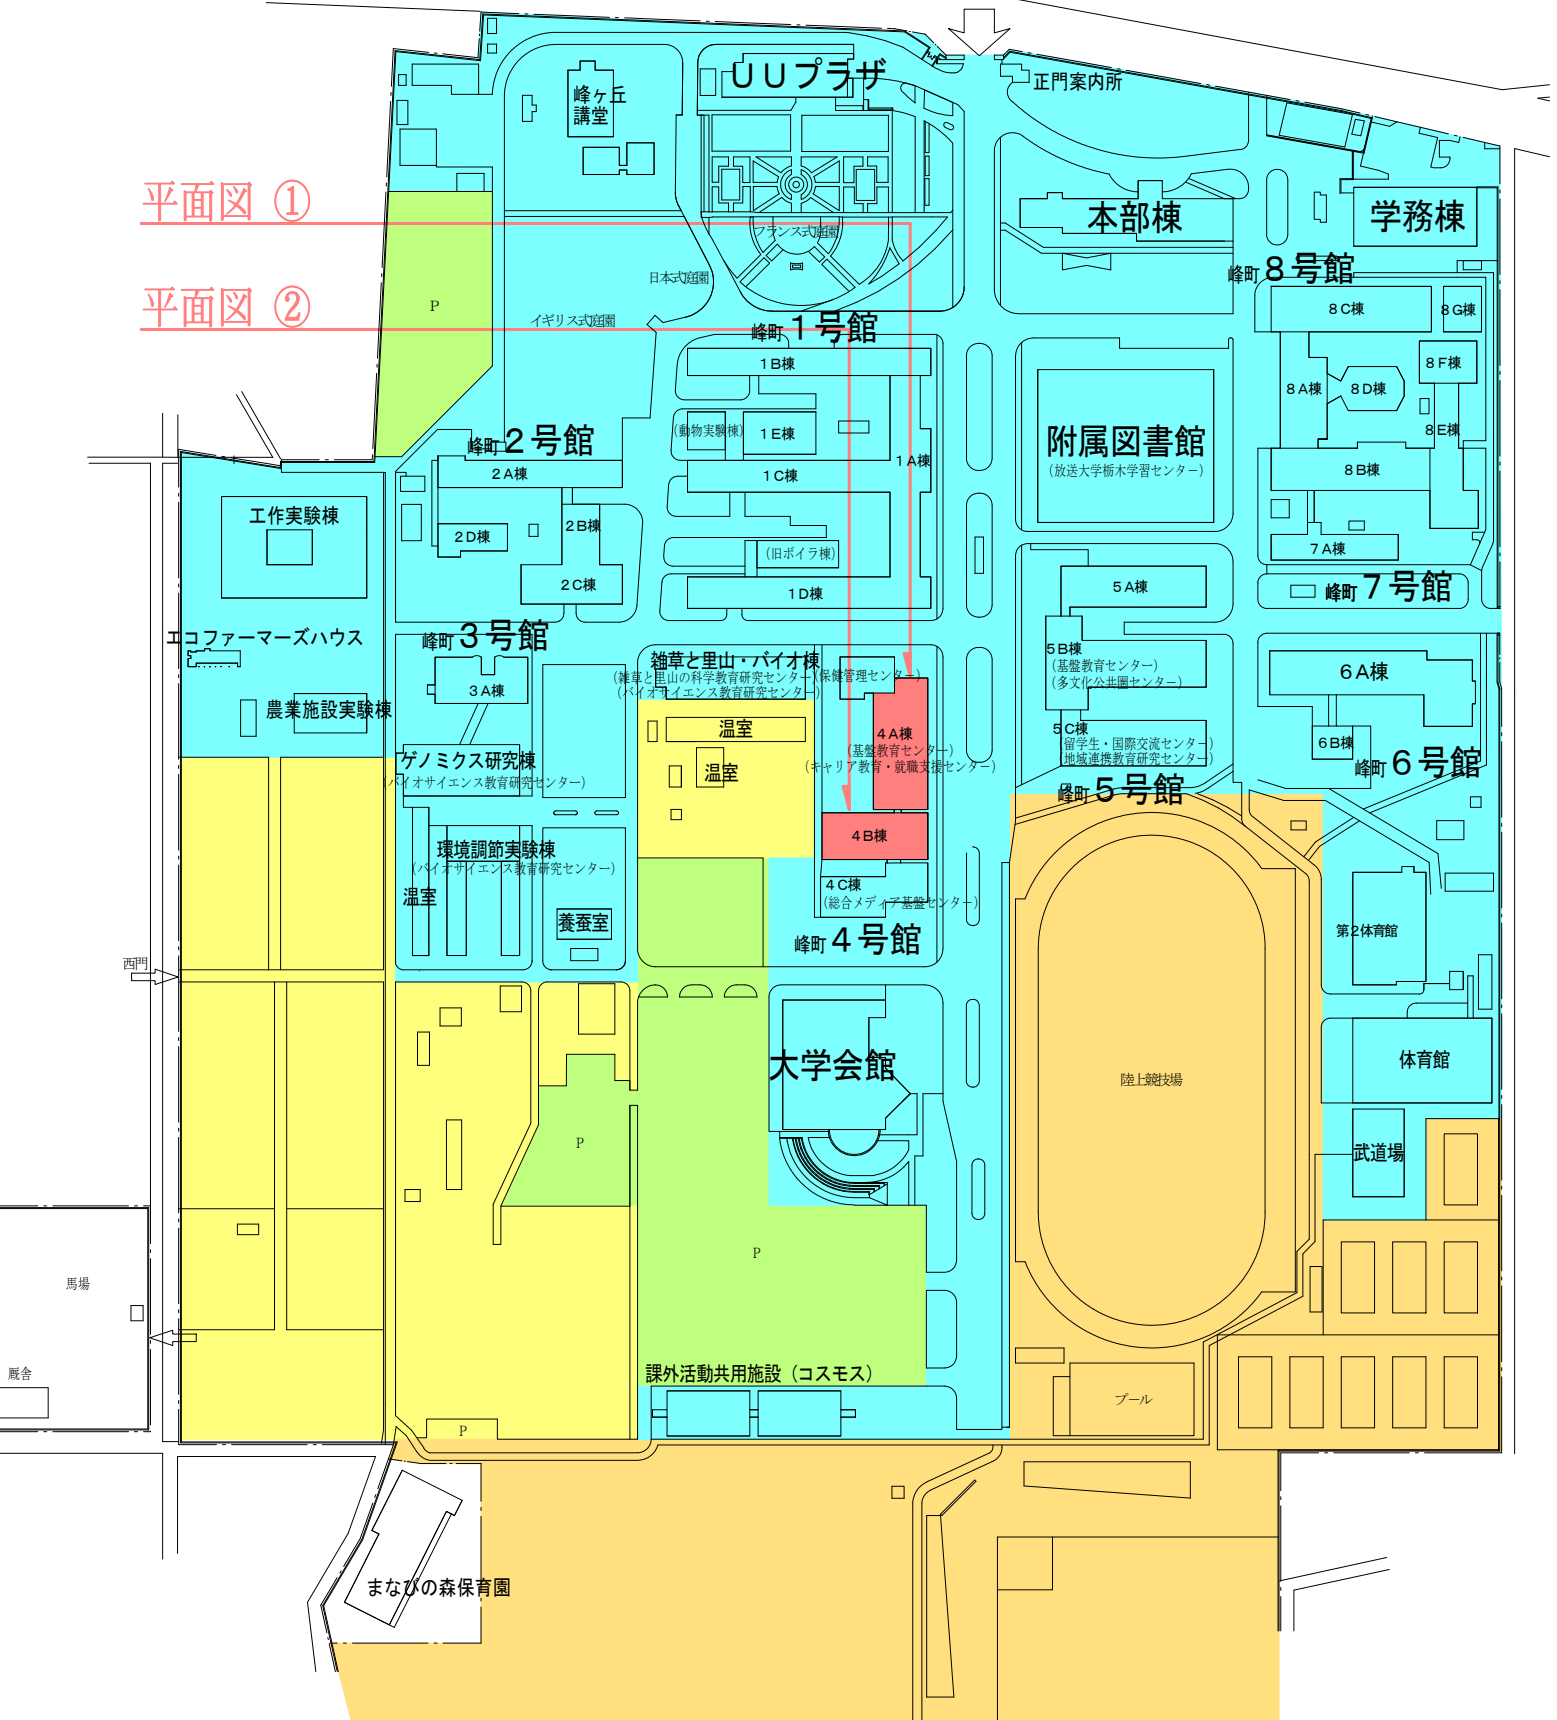

縮尺 S=1/2,500

陽東キャンパス配置図

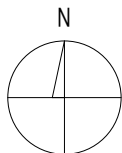


校地面積 112,727㎡
校舎面積 46,686㎡

平面図 ③

平面図 ④

平面図 ⑤

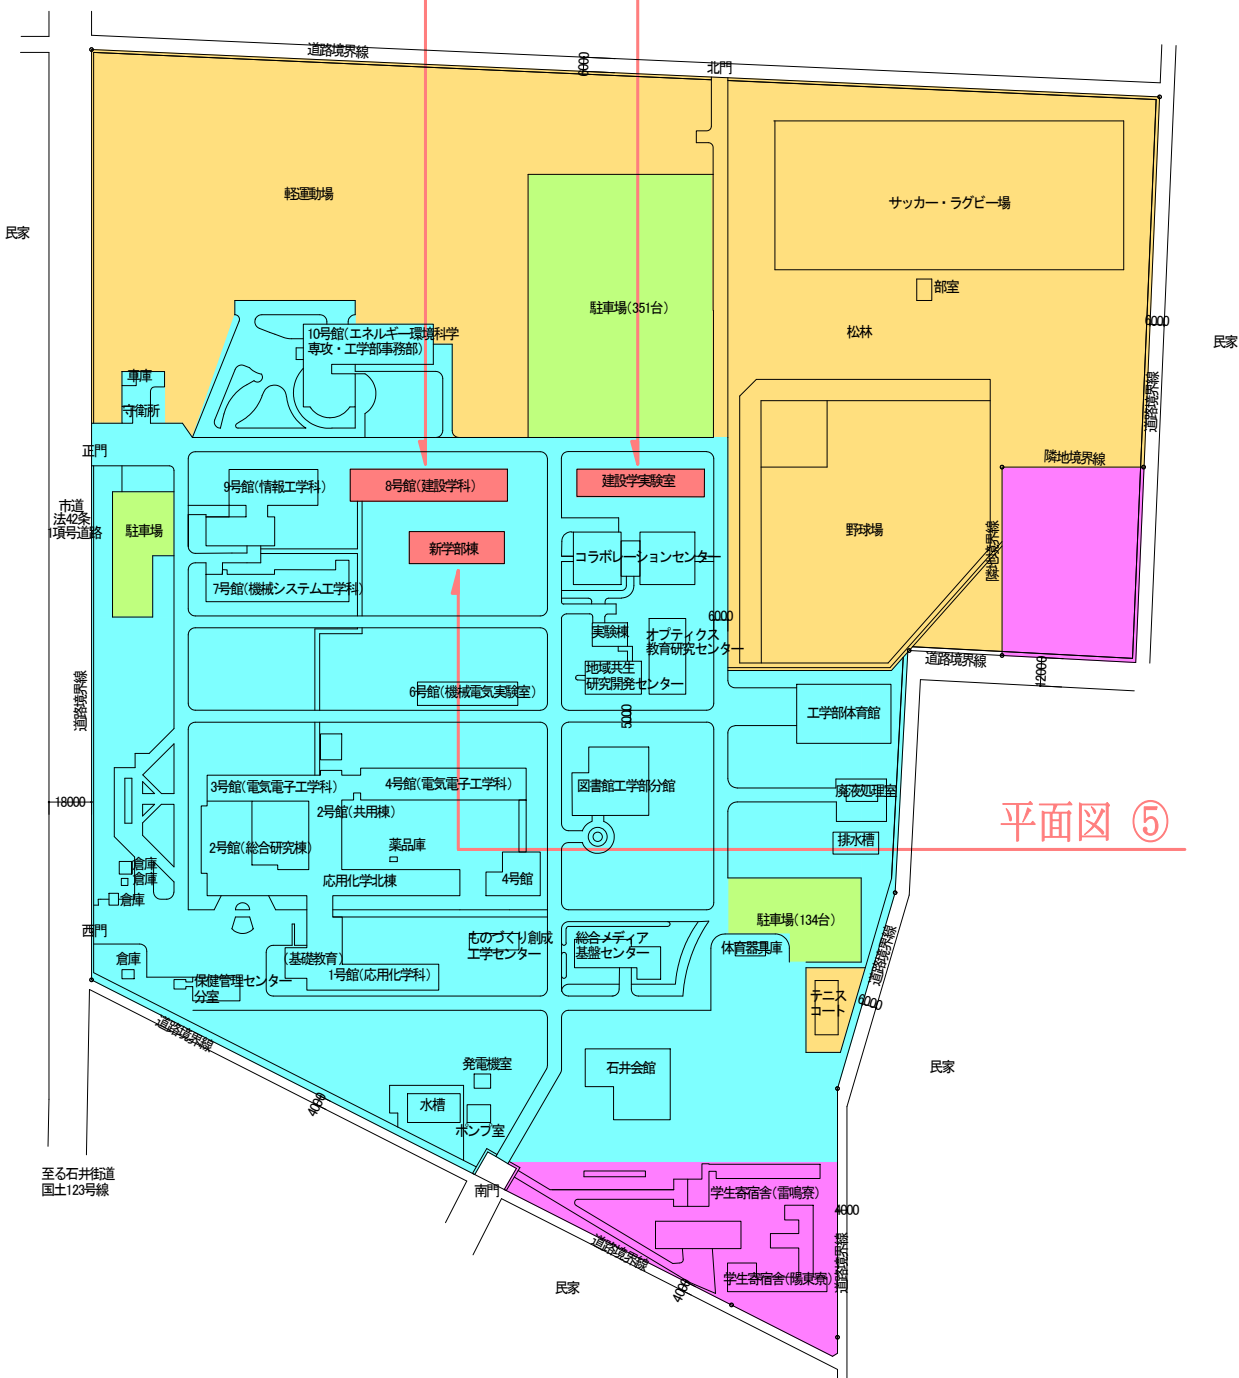

- : 屋外運動場用地
- : 寄宿舍・宿舍
- : 実験実習用地
- : 駐車場
- : 校地

縮尺 S=1/1,500