



峰町キャンパス配置図

校地面積 104,540㎡
校舎面積 68,078㎡

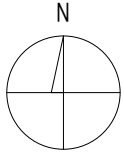

平面図 ①

平面図 ②

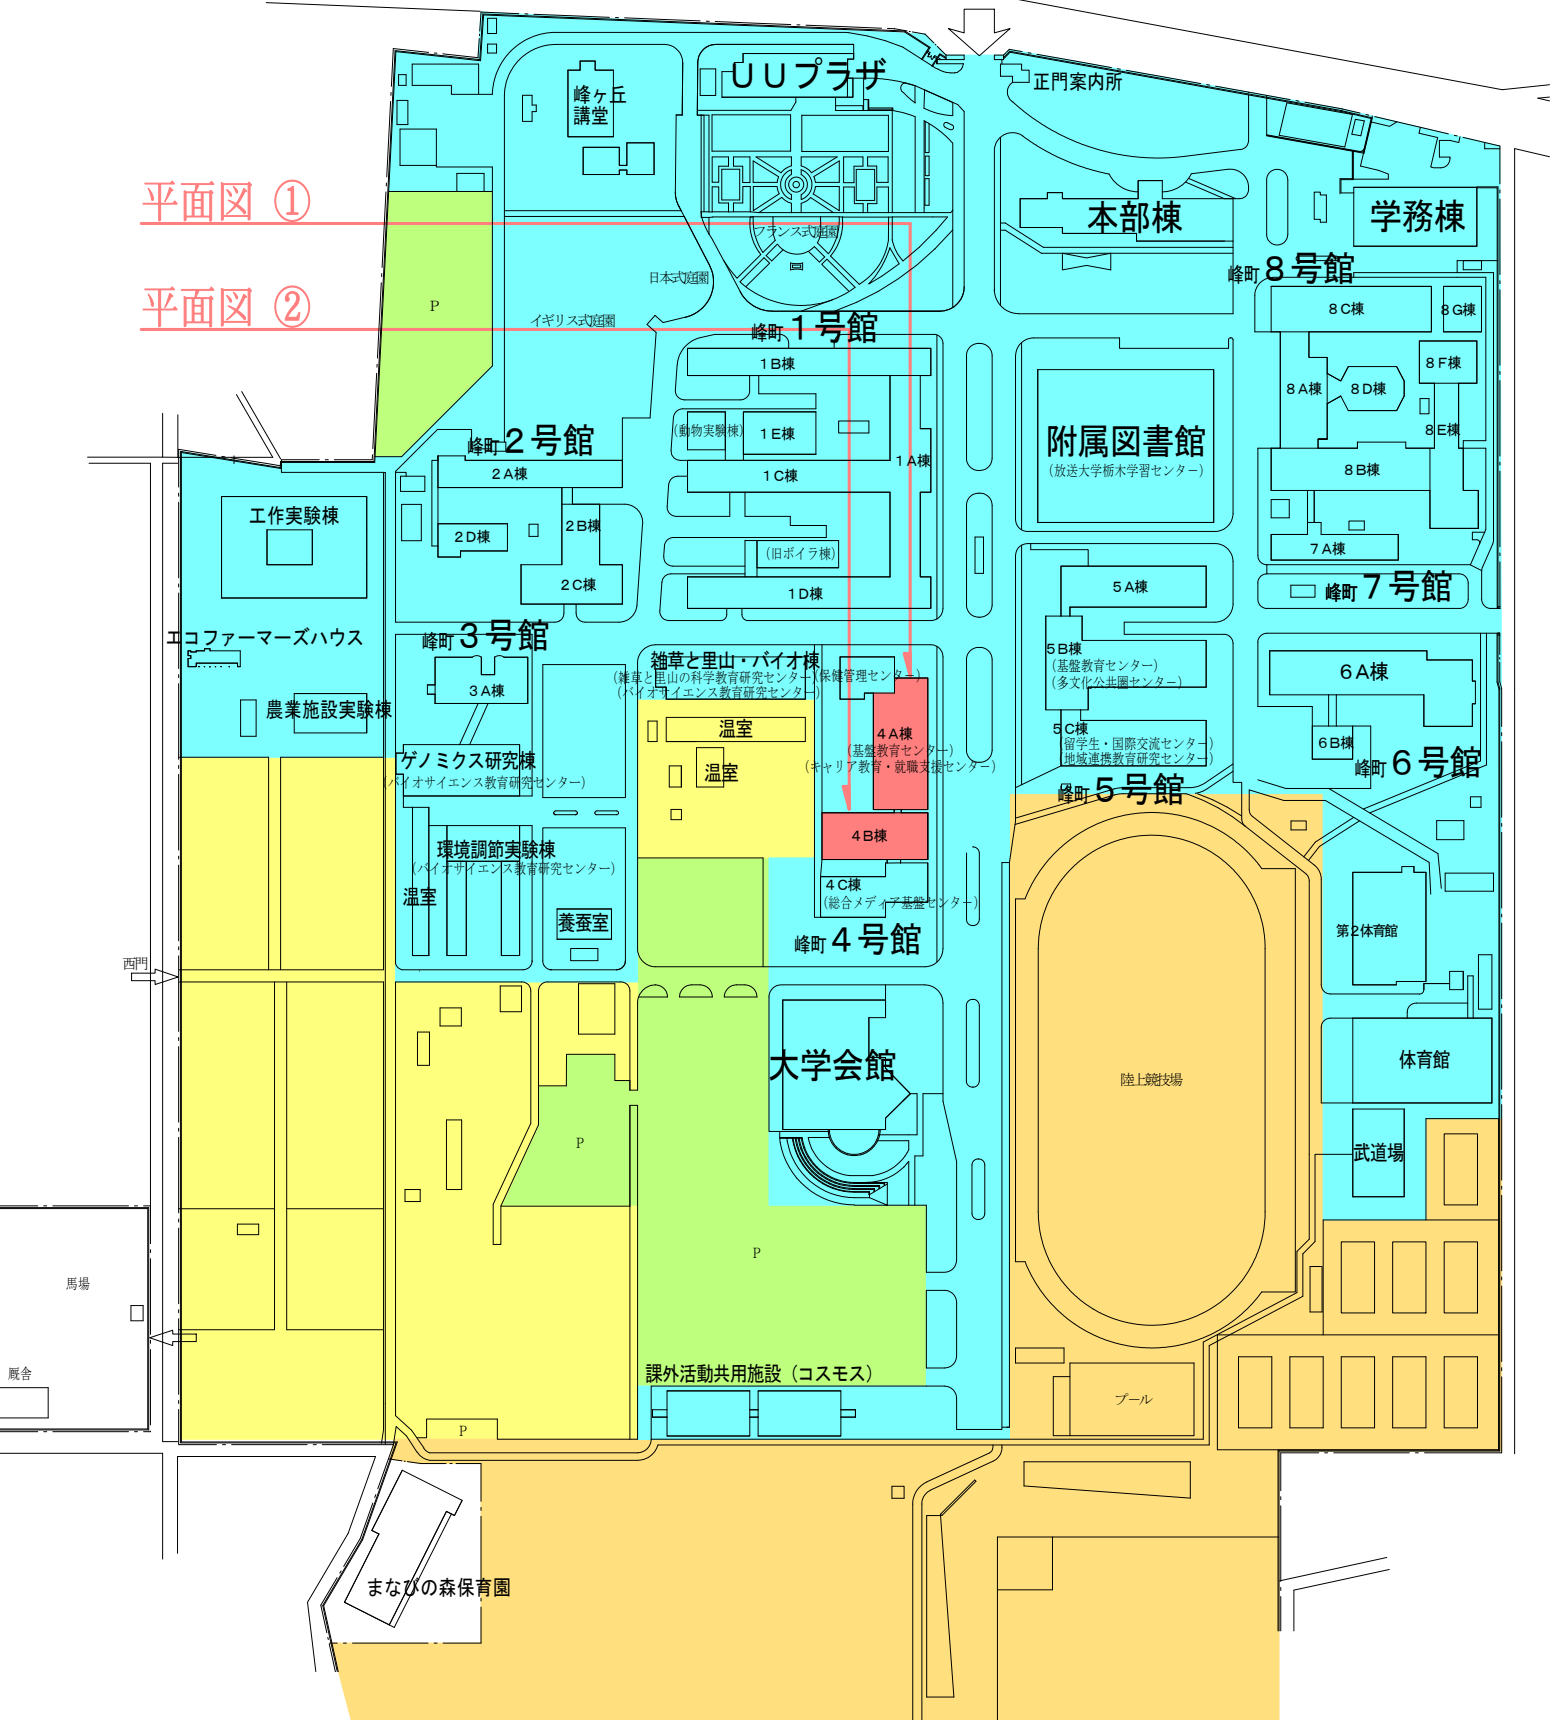

縮尺 S=1/2,500

