
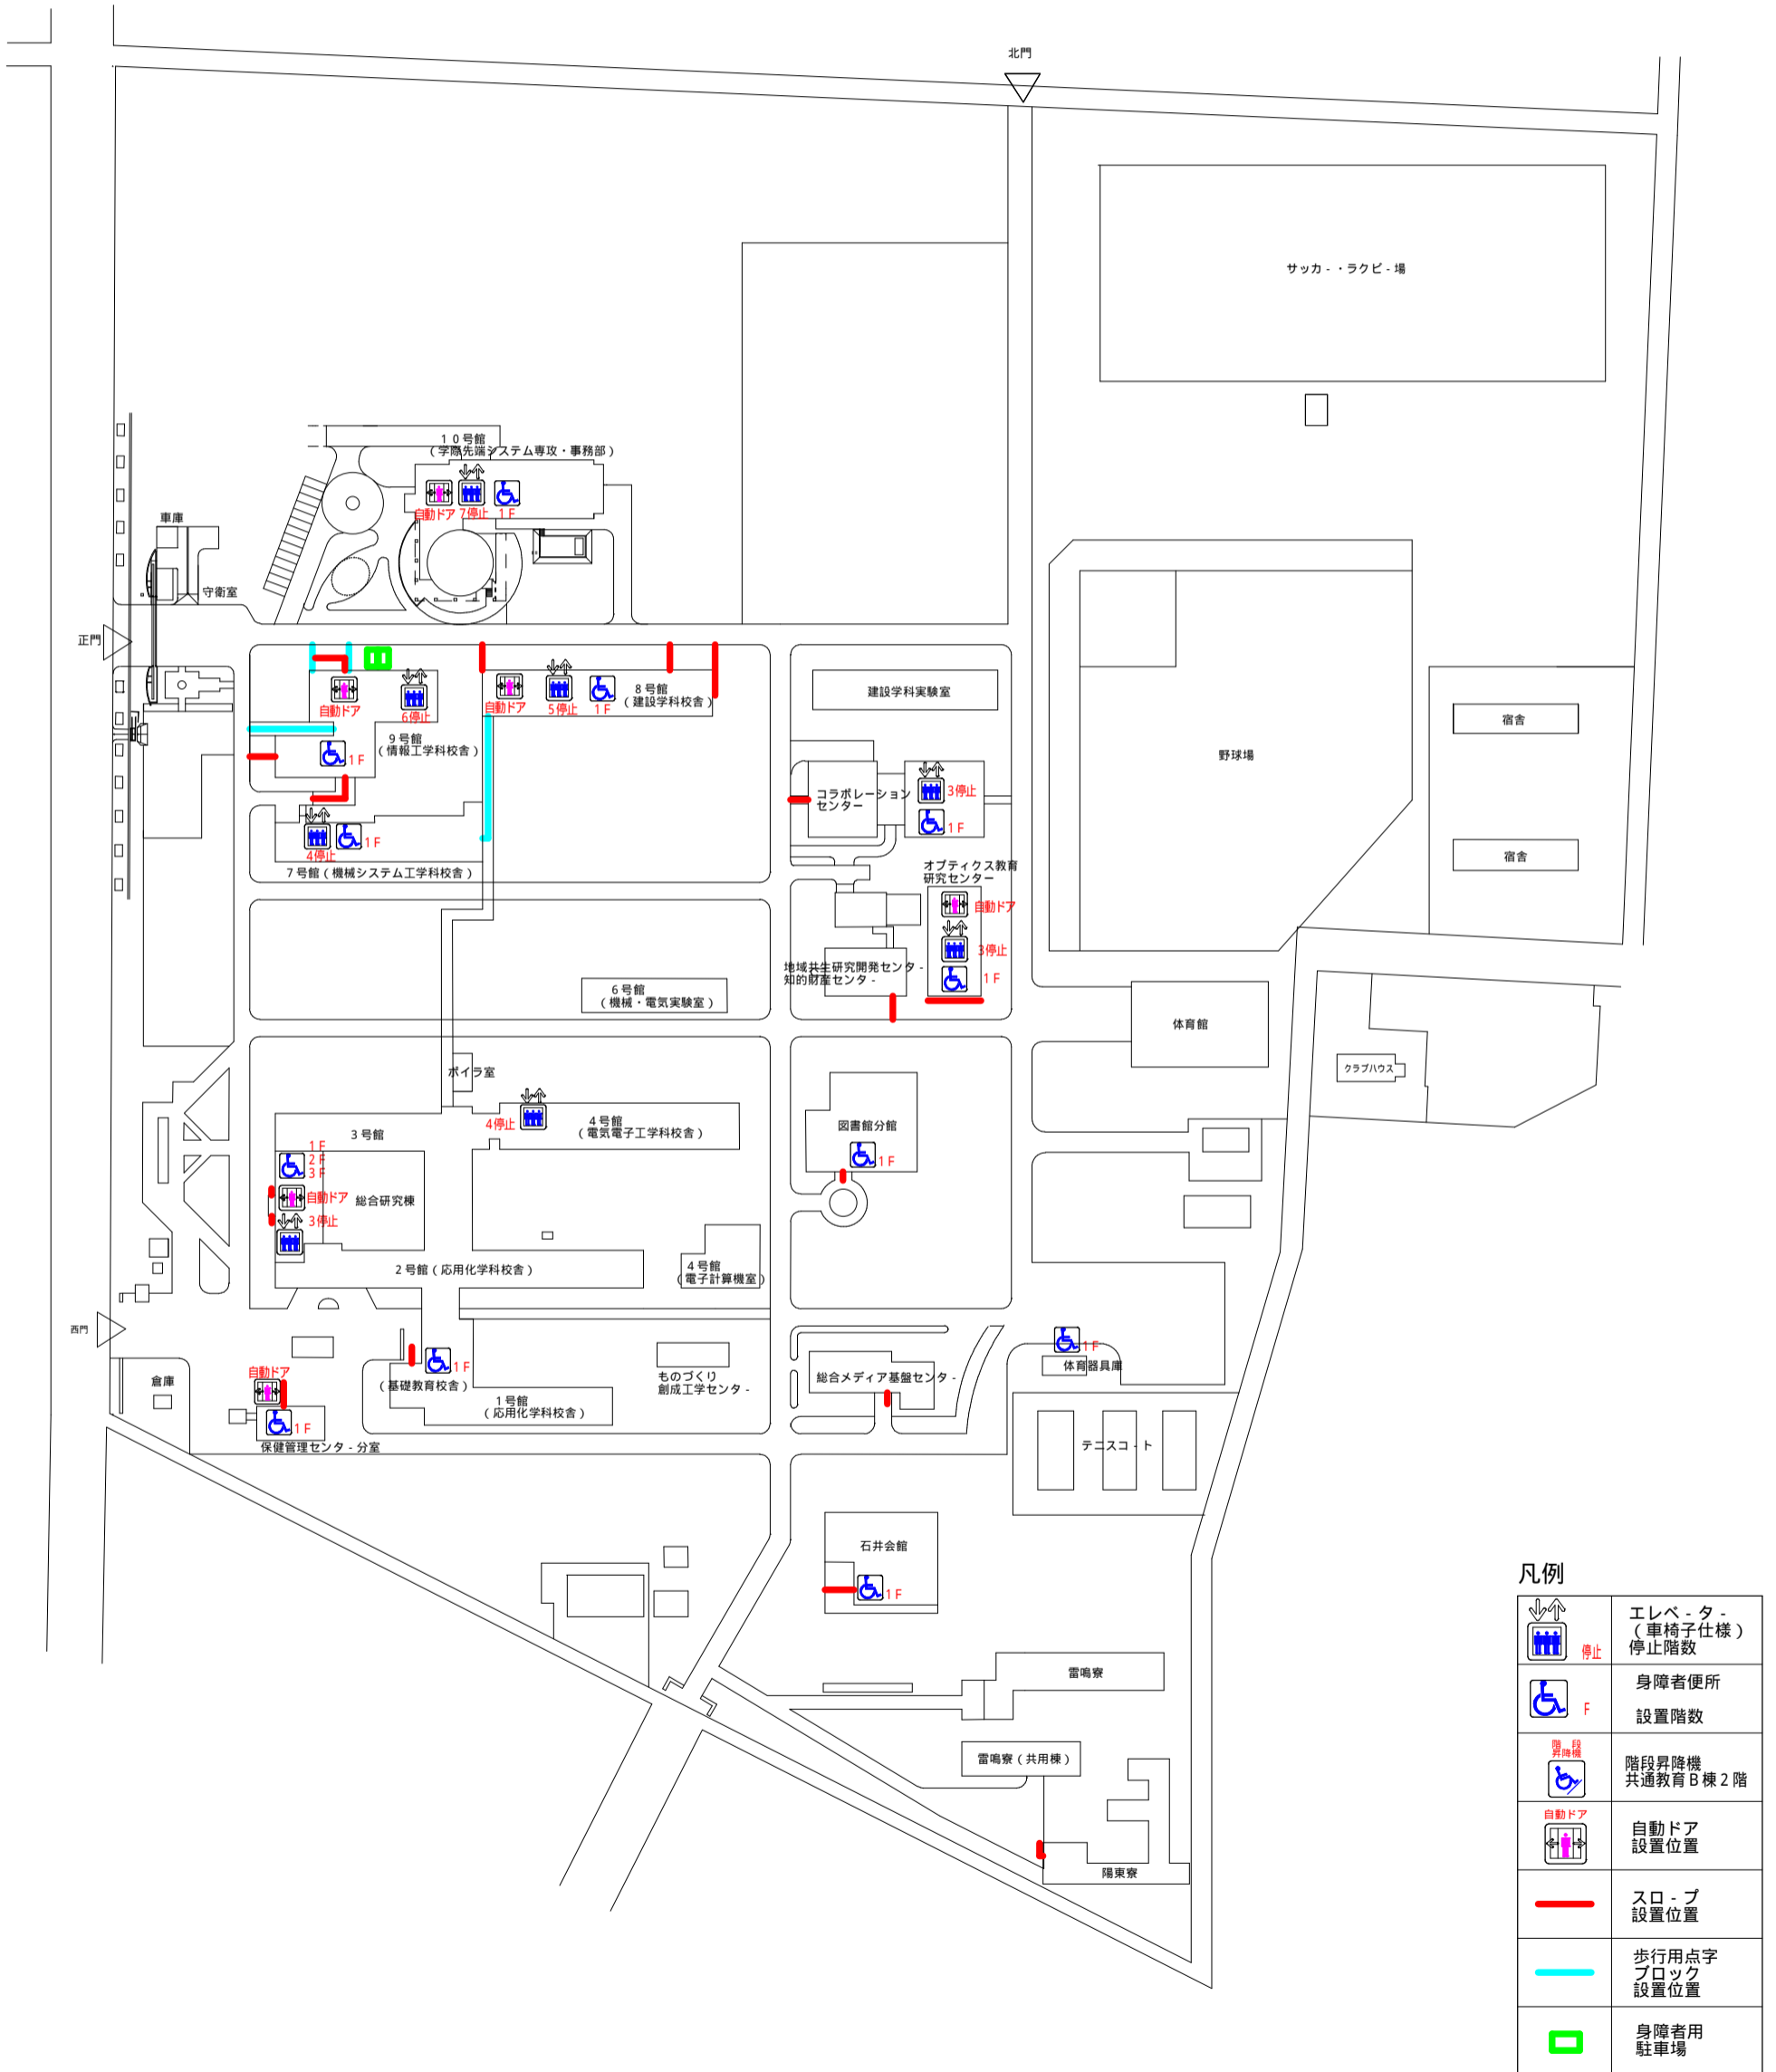


宇都宮大学陽東団地

高齢者・身障者に配慮した施設整備配置図

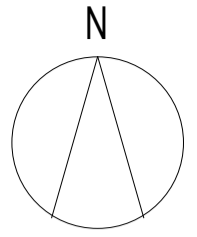

凡例

	エレベーター (車椅子仕様) 停止階数
	身障者便所 設置階数
	階段昇降機 共通教育B棟2階
	自動ドア 設置位置
	スロープ 設置位置
	歩行用点字 ブロック 設置位置
	身障者用 駐車場

配置図 S = 1 / 2000